

ΕΦΗΜΕΡΙΣ ΤΗΣ ΚΥΒΕΡΝΗΣΕΩΣ
ΤΗΣ ΕΛΛΗΝΙΚΗΣ ΔΗΜΟΚΡΑΤΙΑΣ

ΑΘΗΝΑ 29 ΙΟΥΛΙΟΥ 1988	ΤΕΥΧΟΣ ΤΕΤΑΡΤΟ	ΑΡΙΘΜΟΣ ΦΥΛΛΟΥ 546

ΠΟΛΕΟΔΟΜΙΑ

ΔΙΑΤΑΓΜΑ

Έγκριση πολεοδομικής μελέτης του οικισμού Αξιούπολης του Δήμου Αξιούπολης (Ν. Κιλκίς).

**Ο ΠΡΟΕΔΡΟΣ
ΤΗΣ ΕΛΛΗΝΙΚΗΣ ΔΗΜΟΚΡΑΤΙΑΣ**

Έχοντας υπόψη:

1. Τις διατάξεις του Ν. 1337/83 «Επέκταση των πολεοδομικών σχεδίων, οικιστική ανάπτυξη και σχετικές ρυθμίσεις» (ΦΕΚ 33/Α) όπως τροποποιήθηκε με το Ν. 1512/1985 «Τροποποίηση και συμπλήρωση πολεοδομικών διατάξεων, ρύθμιση συναφών θεμάτων και θεμάτων του Ταμείου Νομικών» (ΦΕΚ 4/Α) και ειδικότερα τα άρθρα 6 (παρ. 1, 4, 5 και 6) και 7 (παρ. 1, 2 και 4).

2. Τις διατάξεις του Ν. Δ/τος της 17.7.1923 «περί σχεδίων πόλεων κ.λπ.» όπως μεταγενέστερα τροποποιήθηκαν και συμπληρώθηκαν και ειδικότερα το άρθρο 3.

3. Τις διατάξεις του Ν. 1577/1988 «Γενικός Οικοδομικός Κανονισμός» (ΦΕΚ 210/Α) και ειδικότερα τα άρθρα 6 (παρ. 1), 7, 8, 9 όπως τροποποιήθηκαν με το άρθρο 13 του Ν. 1647/86 «Οργανισμός Κτηματολογίου και Χαρτογραφήσεων Ελλάδας (ΟΚΧΕ)» (ΦΕΚ 141/Α).

4. Τις διατάξεις του Ν. 1558/85 «Κυβέρνηση και Κυβερνητικά όργανα» (ΦΕΚ 137/Α) και ειδικότερα το άρθρο 23 παράγρ. 1.

5. Την υπ' αριθ. 22037/527/3.3.86 απόφαση του Υπουργού Περιβάλλοντος, Χωροταξίας και Δημοσίων Έργων «έγκριση Γενικού Πολεοδομικού Σχεδίου (ΓΠΣ) του Δήμου Αξιουπόλεως (Ν. Κιλκίς)» (ΦΕΚ 406/Δ/86).

6. Την υπ' αριθ. 18679/783/88 απόφαση του Αναπληρωτή Υπουργού Περιβάλλοντος, Χωροταξίας και Δημοσίων Έργων «χαρακτηρισμός ως πυκνοδομημένου τμήματος του οικισμού Αξιόυπολης του Δήμου Αξιούπολης (Ν. Κιλκίς).».

7. Την υπ' αριθ. Υ.1291/1987 απόφαση του Πρωθυπουργού «Σύσταση θέσης Αναπληρωτή Υπουργού στα Υπουργεία Εξωτερικών, Εθνικής Άμυνας, Περιβάλλοντος, Χωροταξίας και Δημοσίων Έργων, Μεταφορών και Επικοινωνιών και Υφυπουργού στο Υπουργείο Εθνικής Οικονομίας (ΦΕΚ 526/Β).

8. Την υπ' αριθ. Υ. 1436/15.10.87 απόφαση του Πρωθυπουργού «Καθορισμός αρμοδιοτήτων του Αναπληρωτή Υπουργού Περιβάλλοντος, Χωροταξίας και Δημοσίων Έργων Μανόλη Παπαστεφανάκι» (ΦΕΚ 549/Β).

9. Τις υπ' αριθ. 61, 79, 95, 98, 100, 101, 102, 103, 104, 105, 106, 107, 108, 127, και 146/87 γνωμοδοτήσεις του δημοτικού συμβουλίου.

10. Την υπ' αριθ. 2 πρακτ. 12/1987 γνωμοδότηση του Συμβουλίου Χωροταξίας, Οικισμού και Περιβάλλοντος Ν. Κιλκίς.

11. Την υπ' αριθ. 272/1988 γνωμοδότηση του Συμβουλίου της Επικρατείας, με πρόταση του Αναπληρωτή Υπουργού Περιβάλλοντος, Χωροταξίας και Δημοσίων Έργων, αποφασίζουμε:

Άρθρο 1.

Εγκρίνεται το πολεοδομικό σχέδιο του οικισμού Αξιούπολης του Δήμου Αξιούπολης (Ν. Κιλκίς) με τον καθορισμό οικοδομησίμων χώρων, οδών, πεζοδρόμων, κοινοχρήστων χώρων, χώρων παιδικής χαράς, χώρου νηπιαγωγείου, παιδικού – βρεφικού σταθμού, παιδικής χαράς, πρασίνου, λαϊκής αγοράς, χώρου πολιτιστικών δραστηριοτήτων, περιφερειακού ιατρείου, Κ.Ε.Τ.Ε., όπως φαίνονται στα σχετικά πέντε (5) χρωματισμένα πρωτότυπα διαγράμματα σε κλίμακα 1:1000, που θεωρήθηκαν από τον Προϊστάμενο της Δ/νσης Τοπογραφικών Εφαρμογών με την αριθ. 33037/1988 πράξη του και που συνοπτικά τους αντίτυπα δημοσιεύονται με το παρόν διάταγμα.

Άρθρο 2.

Εγκρίνεται, όπως διατυπώνεται στα επόμενα άρθρα, ο πολεοδομικός κανονισμός της περιοχής της οποίας εγκρίνεται το πολεοδομικό σχέδιο με το άρθρο 1 του παρόντος.

Άρθρο 3.

Στους οικοδομήσιμους χώρους της παραπάνω περιοχής επιτρέπονται οι χρήσεις γενικής κατοικίας όπως προσδιορίζονται με το άρθρο 5 του Π. Δ/τος 81/1980 (ΦΕΚ 27/Α).

Άρθρο 4.

Στο πρόσωπο των οικοπέδων οικοδομημένων ή μη επιβάλλεται προκήπιο πλάτους τεσσάρων (4) και επτά (7) μέτρων όπως φαίνεται στα ίδια διαγράμματα.

Άρθρο 5.

Ελάχιστα όρια εμβαδού και προσώπου καθώς και οι λοιποί όροι και περιορισμοί δόμησης καθορίζονται ως εξής:

1. Ελάχιστο πρόσωπο: Δέκα πέντε (15) μέτρα.
Ελάχιστο εμβαδόν: τετρακόσια (400) τετρ. μέτρα.

2. Κατά παρέκκλιση της προηγούμενης παραγράφου θεωρούνται άρτια και οικοδομήσιμα τα οικόπεδα εφόσον α) έχουν κατά τη δημοσίευση του παρόντος διατάγματος:
- Ελάχιστο πρόσωπο: Δέκα (10) μέτρα.
- Ελάχιστο εμβαδόν: Διακόσια (200) τ.μ.

β) Προκύπτουν από την οριστική πράξη εφαρμογής της πολεοδομικής μελέτης ή προέρχονται από τις εισφορές σε γη σύμφωνα με το άρθρο 8 του Ν. 1337/1983 και έχουν:
- Ελάχιστο πρόσωπο: Οχτώ (8) μέτρα.
- Ελάχιστο εμβαδόν: Εκατόν είκοσι (120) τ.μ.

3. Επιπλέον των προϋποθέσεων των προηγουμένων παραγράφων 1 και 2 τα οικόπεδα θεωρούνται άρτια και οικοδομήσιμα εφόσον μέσα στο οικοδομήσιμο τμήμα τους εγγράφεται κάτοψη κτιρίου με ελάχιστη επιφάνεια πενήντα (50) τ.μ. και ελάχιστη πλευρά πέντε (5) μέτρων.

4. Μέγιστο ποσοστό κάλυψης των οικοπέδων εβδομήντα τοις εκατό (70%) της επιφανείας τους.

5. Συντελεστής δόμησης: Οκτώ δέκατα (0,8).

6. Κατ' εξαίρεση της προηγούμενης παραγράφου 5 ορίζεται συντελεστής δόμησης 1,40 για οικόπεδα μικρότερου των 150 τετρ. μέτρων, εφόσον η συνολική επιφάνεια ορόφων δεν υπερβαίνει τα 120 $μ^2$. Η εξαίρεση αυτή έχει εφαρμογή μόνο σε οικόπεδα που έχουν προκύψει από κατάτμηση μέχρι της 10.3.1982 αφού αφαιρεθεί το εμβαδόν της εισφοράς σε γη σύμφωνα με το Ν. 1337/1983.

7. Μέγιστο επιτρεπόμενο ύψος των χτιρίων δέκα (10) μέτρα.

Άρθρο 6.

Η ισχύς του παρόντος διατάγματος αρχίζει από τη δημοσίευσή τους στην Εφημερίδα της Κυβερνήσεως.

Στον Αναπληρωτή Υπουργό Περιβάλλοντος, Χωροταξίας και Δημοσίων Έργων αναθέτουμε τη δημοσίευση και εκτέλεση του παρόντος διατάγματος.

Αθήνα, 17 Ιουνίου 1988

Ο ΠΡΟΕΔΡΟΣ ΤΗΣ ΔΗΜΟΚΡΑΤΙΑΣ

ΧΡΗΣΤΟΣ Α. ΣΑΡΤΖΕΤΑΚΗΣ

Ο ΑΝΑΠΛ. ΥΠΟΥΡΓΟΣ

ΠΕΡΙΒΑΛΛΟΝΤΟΣ, ΧΩΡΟΤΑΞΙΑΣ ΚΑΙ ΔΗΜ. ΕΡΓΩΝ

ΜΑΝΟΛΗΣ ΠΑΠΑΣΤΕΦΑΝΑΚΙΣ


Γ-180
Γ-181
Γ-182
Γ-183
Γ-184
Γ-185
Γ-186
Γ-187
Γ-178
Γ-179
Γ-194
Γ-195
20
21

Ορια Πολεοδομικης Ενότητος - Γειτονιάς
City Planning Unit-Neighborhood Boundary

Ορια Πυκνοδομημένης Περιοχής
Densely Built-up Area Boundary

Ρυμοτομική Γραμμή (πράσινη)
Street Line (green)

Οικοδομική Γραμμή (κόκκινη)
Building Line (red)

Καταργούμενη Ρυμοτομική ή Οικοδομική Γραμμή
Abolished Street or Building Line

Γενική Κατοικία
Mixed Residential

Ελευθέρος Χώρος Κοινόχρηστος
Public Open Space

Προτεινομενο για Κήρυξη Παραδοσιακό ή Διατηρητέο Κτίσμα
Traditional or Requiring Preservation Building Proposed to Be Listed

Ορια Τομεα Συντελεστη Δομησεως (Σ.Δ.)
District Boundary

Ορια Τομεα Λοιπων Ορων Δομησης
Building Regulations District Boundary

Α,Β,Γ Τομεις Συντελεστων Δομησης
Districts

Τομείς Λοιπών Ορων Δομησης
Other Building Regulations Districts

ΟΡΟΙ ΔΟΜΗΣΗΣ / ΤΟΜΕΙΣ	Α	Β	Γ
ΣΥΣΤΗΜΑ ΔΟΜΗΣΗΣ	Ελευθερη τοποθετηση του κτιριου στο οικοπεδο		
ΠΟΣΟΣΤΟ ΚΑΛΥΨΗΣ	70% κατά Γ.Ο.Κ. - 85	70% κατά Γ.Ο.Κ. - 85	70% κατά Γ.Ο.Κ. - 85
ΑΡΤΙΟΤΗΤΑ	προσωπο = 10,00m Εμβαδον = 200,00m²	προσωπο = 15,00m Εμβαδον = 300,00m²	προσωπο = 15,00m Εμβαδον = 400,00m²
ΚΑΤΑ ΠΑΡΕΚΚΛΙΣΗ ΑΡΤΙΟΤΗΤΑ	1. ως παρεκωρηθησαν 2. ως έχουν στην οριστική πράξη εφαρμογής 3. Εφ' οσων εκτιμάται κτίριο ...		
ΜΕΓΙΣΤΟ ΥΨΟΣ	κατα Γ.Ο.Κ. - 85 (αρθρο 9)		10μ

ΤΟΜΕΙΣ	Α	Β	Γ
ΣΥΝΤΕΛΕΣΤΗΣ ΔΟΜΗΣΗΣ	2,1	0,8	0,8

Γ-33037/88
Έγκριση
πολεοδομικής μελέτης του οικισμού Αξιούπολης του δήμου Αξιούπολης (ν. Κιλκίς).

25 Μαΐου 1988

Δ/ντης

ΠΟΛΕΟΔΟΜΙΚΗ ΜΕΛΕΤΗ ΕΠΕΚΤΑΣΗΣ - ΑΝΑΘΕΩΡΗΣΗΣ

ΕΛΛΗΝΙΚΟ DATUM
Εγκαρσια Μερκατορικη προβολη 3
Κεντρικος μεσημβρινος λ=0,00 απ' Αθηνα.

ΤΑΧΥΜΕΤΡΙΚΗ ΑΠΟΤΥΠΩΣΗ
ΓΕΝΑΡΗΣ 1984

ΔΙΑΝΟΜΗ ΠΙΝΑΚΙΔΩΝ

5 1 4 2 3

ΠΟΛΕΟΔΟΜΙΚΗ ΟΡΓΑΝΩΣΗ - ΛΕΙΤΟΥΡΓΙΕΣ

ΧΑΡΤΗΣ Π-2.1

ΡΥΜΟΤΟΜΙΚΟ ΣΧΕΔΙΟ

ΚΛΙΜΑΚΑ 1:1000

ΑΞΙΟΥΠΟΛΗ

ΜΑΙΟΣ 1984

ΝΟΜΟΣ ΚΙΛΚΙΣ


Γ
Γ.169
Γ.190
Γ.191
Γ.168
Γ.166
Γ.165
Γ.162
Γ.163
Γ.164
Γ.142
Γ.160
Γ.156
Γ.153
Γ.155
Γ.154
Γ.144
Γ.140
Γ.141
Γ.143
Γ.161
Γ.149
Γ.145
Γ.146
Γ.139
Γ.138
Γ.133
Γ.136
Γ.132
35
36
Β
29β
28α
30
Γ.175
Γ.176

Ε Π.Α
Ρ2 84

Όριο Πολεοδομικής Ενότητας - Γειτονιάς
City Planning Unit-Neighborhood Boundary

Όριο Πυκνοδομημένης Περιοχής
Densely Built-up Area Boundary

Ρυμοτομική Γραμμή (πράσινη)
Street Line (green)

Οικοδομική Γραμμή (κόκκινη)
Building Line (red)

Καταργούμενη Ρυμοτομική ή Οικοδομική Γραμμή
Abolished Street or Building Line

Γενική Κατοικία
Mixed Residential

Κ.Χ. Ελεύθερος Χώρος Κοινόχρηστος
Public Open Space

Όριο περιοχής Περιβαλλοντικής Προστασίας

Προτεινόμενο για Κήρυξη Παραδοσιακό ή Διατηρητέο Κτίσμα
Traditional or Requiring Preservation Building Proposed to Be Listed

Όριο Τομέα Συντελεστή Δόμησης (Σ.Δ.)
Maximum Floor Area Ratio District Boundary

Όριο Τομέα Λοιπών Όρων Δόμησης
Building Regulations - District Boundary

Α,Β,Γ Τομείς Συντελεστών Δόμησης
Floor Area Ratio Districts

Τομείς Λοιπών Όρων Δόμησης
Other Building Regulations Districts


ΟΡΟΙ ΔΟΜΗΣΗΣ / ΤΟΜΕΙΣ	Α	Β	Γ
ΣΥΣΤΗΜΑ ΔΟΜΗΣΗΣ	Ελεύθερη τοποθέτηση του κτιρίου στο οικόπεδο		
ΠΟΣΟΣΤΟ ΚΑΛΥΨΗΣ	70% κατά Γ.Ο.Κ.-85	70% κατά Γ.Ο.Κ.-85	70% κατά Γ.Ο.Κ.-85
ΑΡΤΙΟΤΗΤΑ	πρόσωπο = 10.00m Εμβαδόν = 200.00m²	πρόσωπο = 13.00m Εμβαδόν = 300.00m²	πρόσωπο = 15.00m Εμβαδόν = 400.00m²
ΚΑΤΑ ΠΑΡΕΚΚΛΙΣΗ ΑΡΤΙΟΤΗΤΑ	1. ωs παρεκκλίθησαν 2. ωs έχουν στην οριστική πράξη εφαρμογής. 3. εφ' όσον εγγράφεται κτίριο Εμιν = 50m², με ελάχιστη διάσταση...		
ΜΕΓΙΣΤΟ ΥΨΟΣ	κατά Γ.Ο.Κ.-85 (άρθρο 9)		10m.


ΤΟΜΕΙΣ	Α	Β	Γ
ΣΥΝΤΕΛΕΣΤΗΣ ΔΟΜΗΣΗΣ	2,1	0,8	0,8


Γ. 33037/88
Έγκριση [illegible] πολεοδομικής μελέτης του οικισμού [illegible] του δήμου Λειβαδειάς (ν. Βοιωτίας).

25 Μαΐου 19[illegible]

Ο Δ/ντής
Ν. Κοκκοτάκης

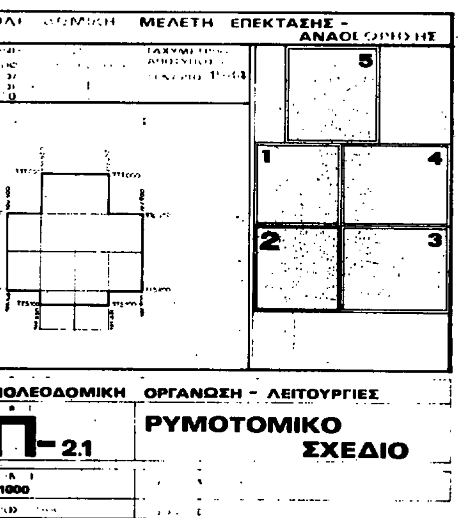

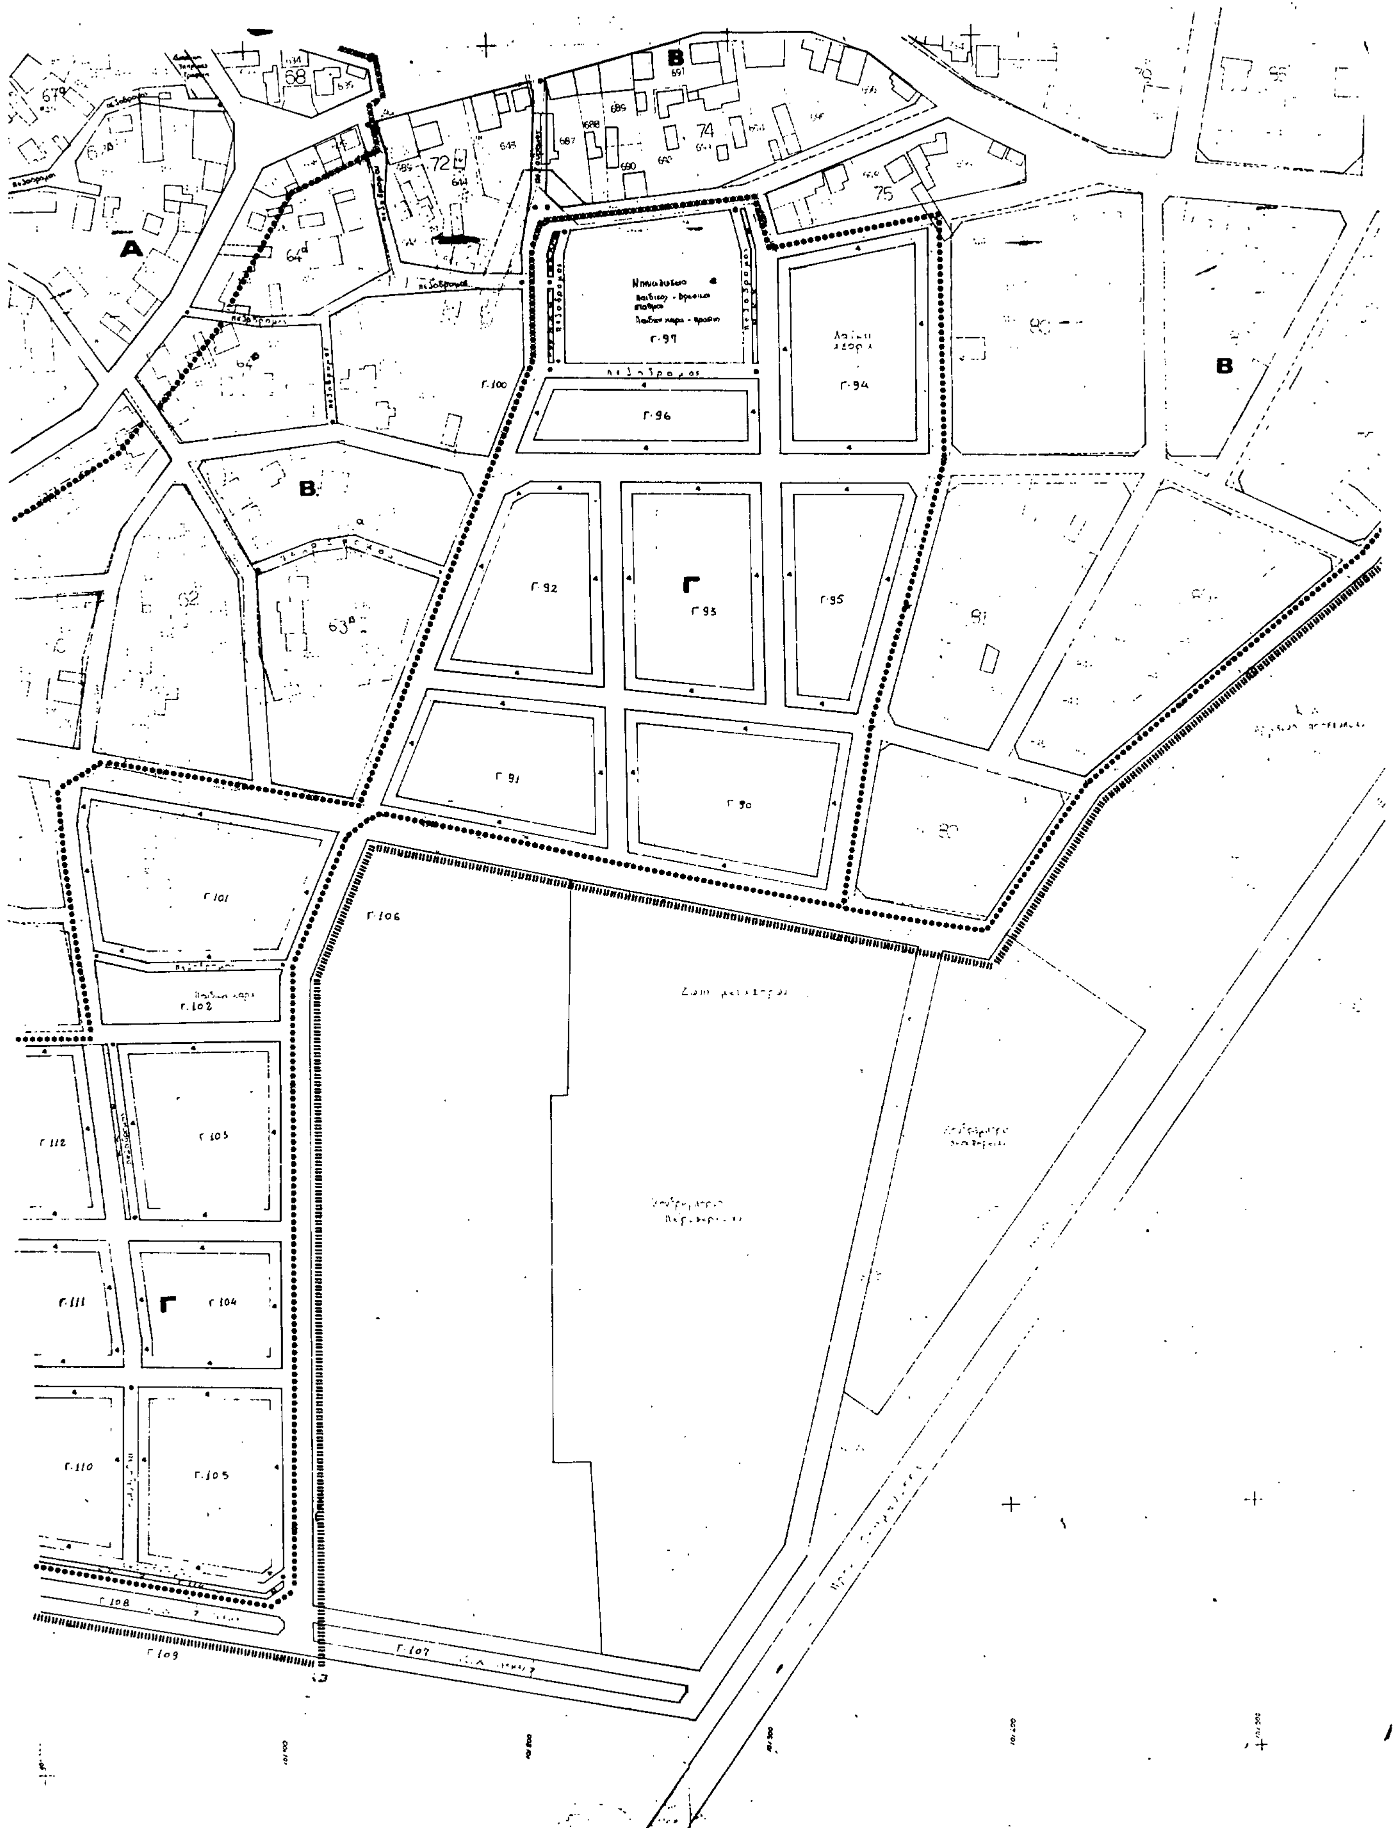
Α
Β
Γ
68
72
74
75
64
63
Γ.97
Γ.96
Γ.94
Γ.92
Γ.93
Γ.95
Γ.91
Γ.90
Γ.100
Γ.101
Γ.102
Γ.103
Γ.104
Γ.105
Γ.106
Γ.107
Γ.108
Γ.109
Γ.110
Γ.111
Γ.112

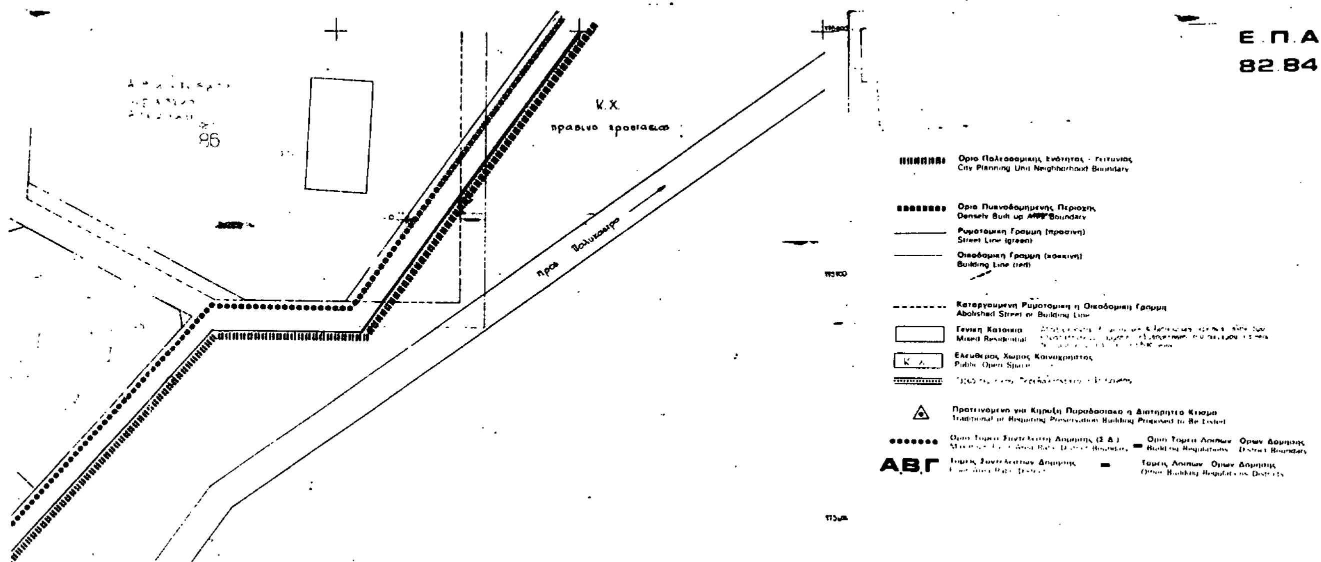


ΤΟΜΕΙΣ / ΟΡΟΙ ΔΟΜΗΣΗΣ	Α	Β	Γ
ΣΥΣΤΗΜΑ ΔΟΜΗΣΗΣ	[illegible]		
ΠΟΣΟΣΤΟ ΚΑΛΥΨΗΣ	[illegible] κατα ΓΟΚ 85	[illegible] κατα ΓΟΚ 85	[illegible] κατα ΓΟΚ 85
ΑΡΤΙΟΤΗΤΑ	[illegible]	[illegible]	[illegible]
ΚΑΤΑ ΠΑΡΕΚΚΛΙΣΗ ΑΡΤΙΟΤΗΤΑ	[illegible]		
ΜΕΓΙΣΤΟ ΥΨΟΣ	[illegible]		10μ


ΤΟΜΕΙΣ	Α	Β	Γ
ΣΥΝΤΕΛΕΣΤΗΣ ΔΟΜΗΣΗΣ	2,1	0,8	0,8


Γ· 33037/88
Έγκριση πολεοδομικής μελέτης του οικισμού Αξιούπολης του δήμου Αξιούπολης (ν. Κιλκίς).

23 Μαΐου 1988


Δ/ντης
Ν. ΚΟΚΚΟΤΑΚΗΣ

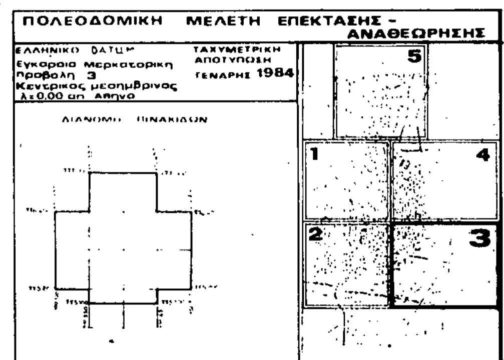

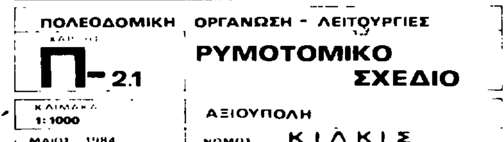

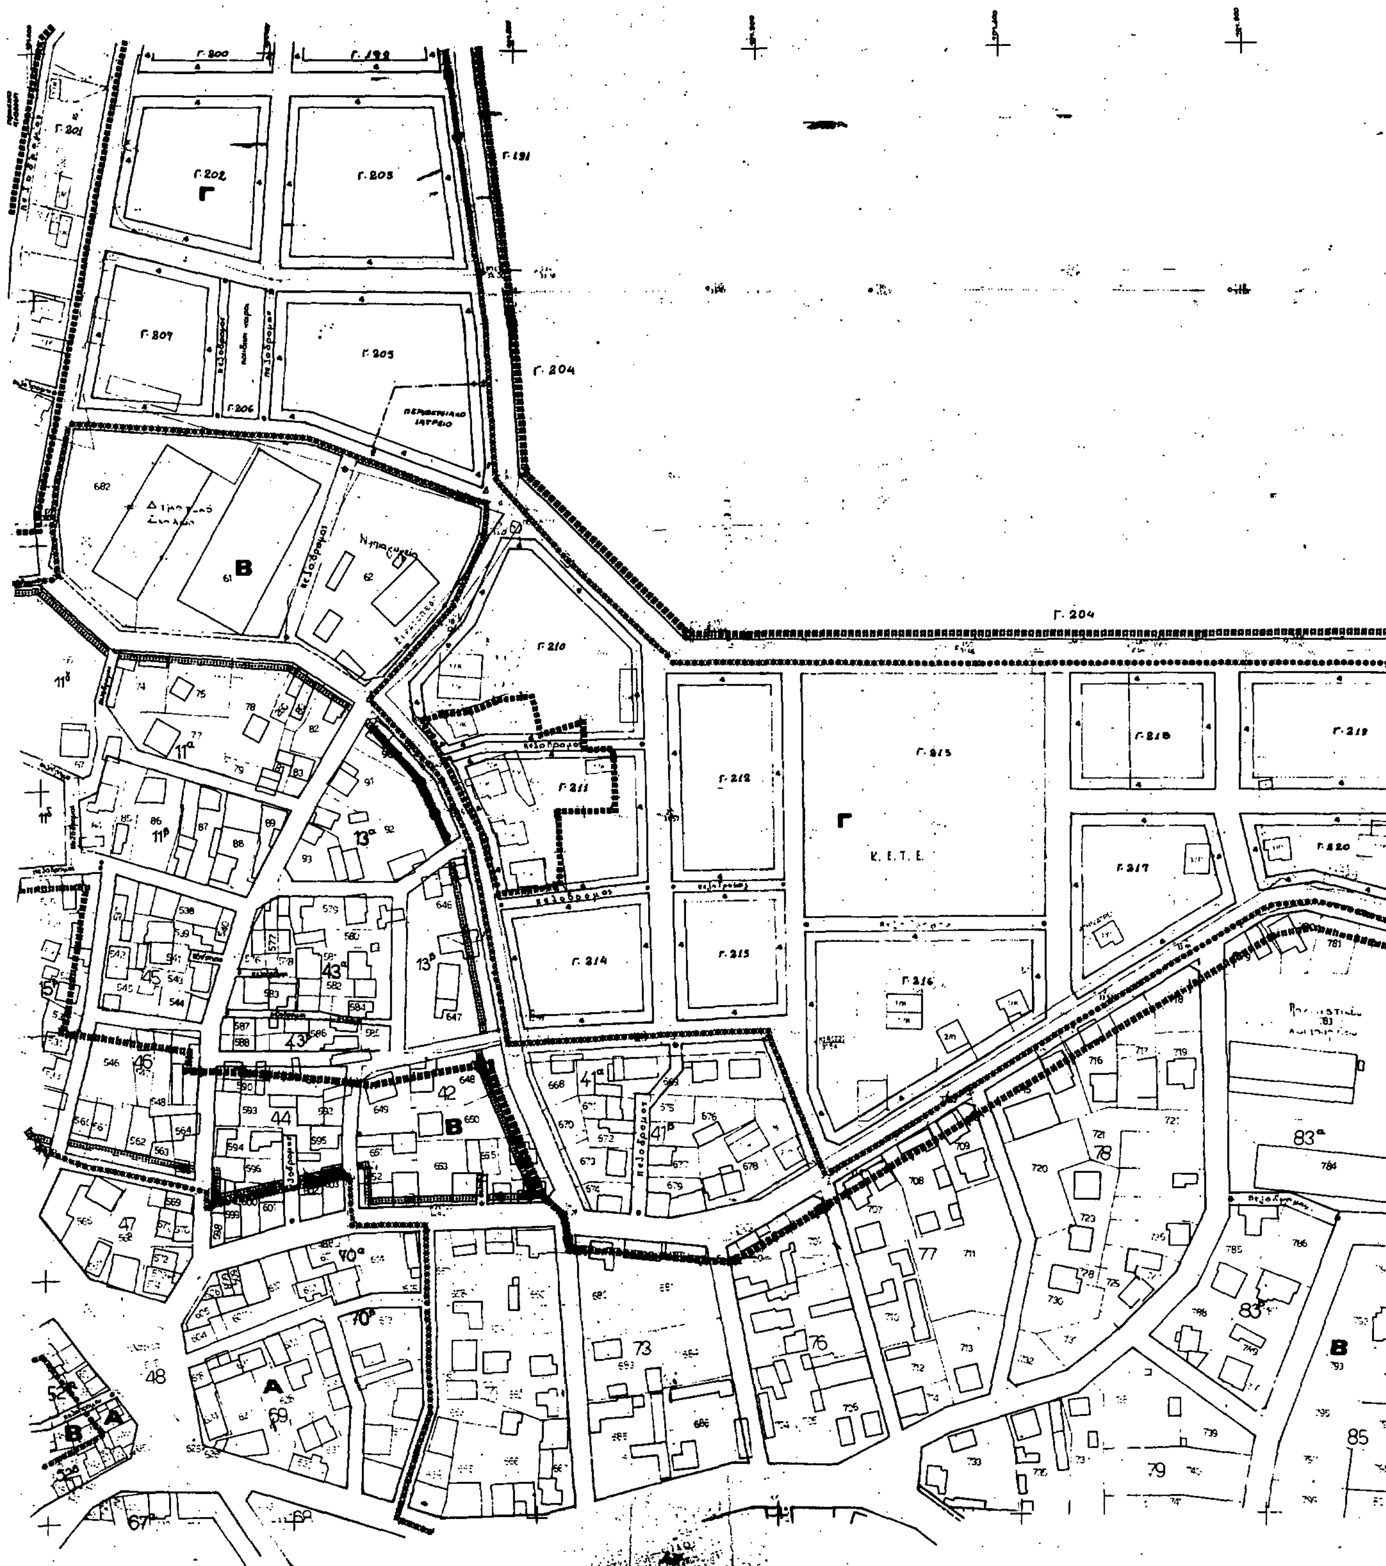

Γ.200
Γ.199
Γ.201
Γ.202
Γ
Γ.203
Γ.191
Γ.207
Γ.205
Γ.206
Γ.204
Β
Γ.204
Γ.210
Γ.211
Γ.212
Γ
Κ.Ε.Τ.Ε.
Γ.218
Γ.219
Γ.217
Γ.220
Γ.214
Γ.215
Γ.216
Α
Β
Β
83α
85

Γ. 33037/88
Έγκριση πολεοδομικής μελέτης του οικισμού Αξιούπολης του δήμου Αξιούπολης (Κιλκίς).
23 Μαΐου 1988
Δ/ντής
Ν. ΚΟΚΚΟΤΑΚΗΣ

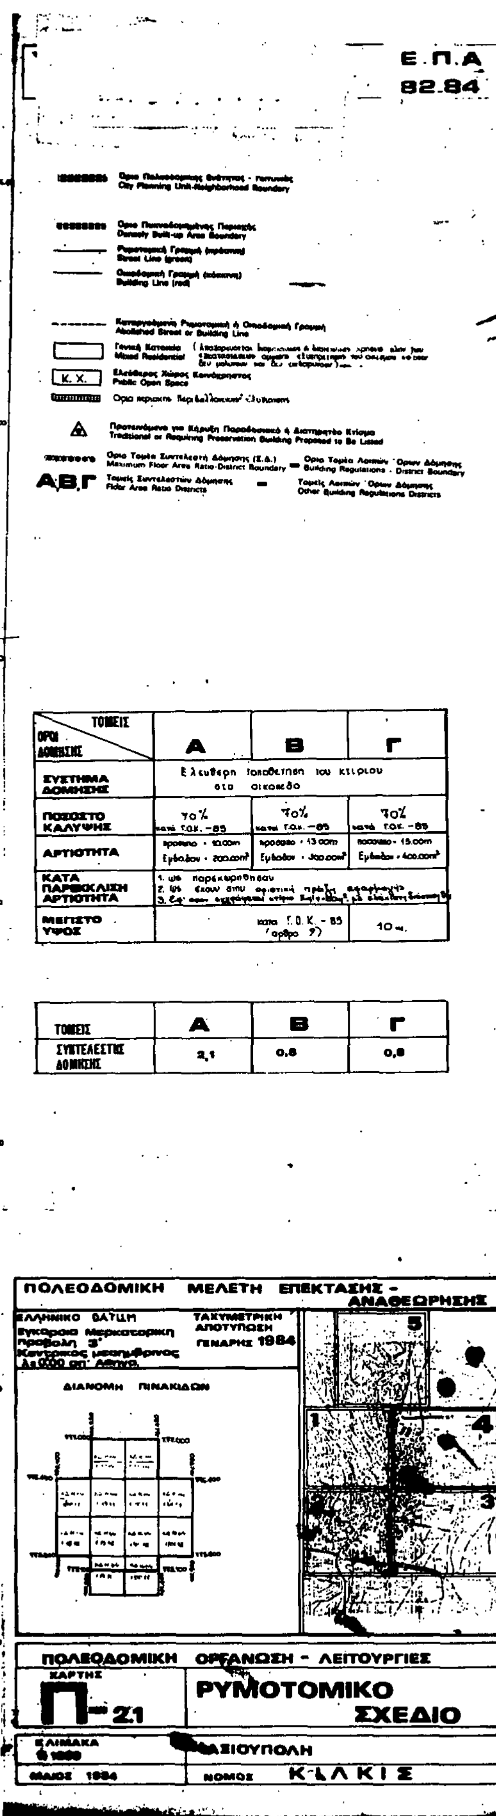

ΤΟΜΕΙΣ / ΟΡΟΙ ΔΟΜΗΣΗΣ	Α	Β	Γ
ΣΥΣΤΗΜΑ ΔΟΜΗΣΗΣ	Ελεύθερη τοποθέτηση του κτιρίου στο οικόπεδο		
ΠΟΣΟΣΤΟ ΚΑΛΥΨΗΣ	70% κατά Γ.Ο.Κ. -85	70% κατά Γ.Ο.Κ. -85	70% κατά Γ.Ο.Κ. -85
ΑΡΤΙΟΤΗΤΑ	πρόσωπο - 10.00m Εμβαδόν - 200.00m²	πρόσωπο - 13.00m Εμβαδόν - 300.00m²	πρόσωπο - 15.00m Εμβαδόν - 400.00m²
ΚΑΤΑ ΠΑΡΕΚΚΛΙΣΗ ΑΡΤΙΟΤΗΤΑ	1. ως παρεκκλίθησαν 2. ως έχουν στην οριστική πράξη εφαρμογής 3. [illegible]		
ΜΕΓΙΣΤΟ ΥΨΟΣ	κατά Γ.Ο.Κ. - 85 (άρθρο 9)		10 μ.

ΤΟΜΕΙΣ	Α	Β	Γ
ΣΥΝΤΕΛΕΣΤΗΣ ΔΟΜΗΣΗΣ	2,1	0,8	0,8

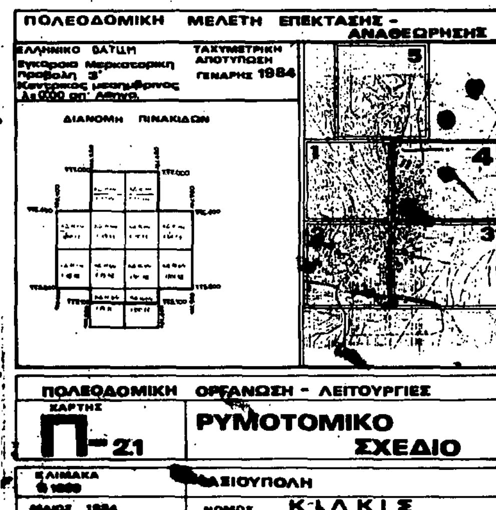



Όριο Πολεοδομικής Ενότητος - Γειτονιάς
City Planning Unit-Neighborhood Boundary

Όριο Πυκνοδομημένης Περιοχής
Densely Built-up Area Boundary

Ρυμοτομική Γραμμή (πράσινη)
Street Line (green)

Οικοδομική Γραμμή (κόκκινη)
Building Line (red)

Καταργούμενη Ρυμοτομική ή Οικοδομική Γραμμή
Abolished Street or Building Line

Γενική Κατοικία
Mixed Residential

Κ.Χ. Ελεύθερος Χώρος Κοινόχρηστος
Public Open Space

Όριο περιοχής Περιβαλλοντικής Επιβάρυνσης

Προτεινόμενο για Κήρυξη Παραδοσιακό ή Διατηρητέο Κτίσμα
Traditional or Requiring Preservation Building Proposed to Be Listed

Όριο Τομέα Συντελεστή Δόμησης (Σ.Δ.)
Maximum Floor Area Ratio District Boundary


Όριο Τομέα Λοιπών Όρων Δόμησης
Building Regulations District Boundary

ΑΒΓ Τομείς Συντελεστών Δόμησης
Floor Area Ratio Districts

Τομείς Λοιπών Όρων Δόμησης
Other Building Regulations Districts

ΟΡΟΙ ΔΟΜΗΣΗΣ / ΤΟΜΕΙΣ	Α	Β	Γ
ΣΥΣΤΗΜΑ ΔΟΜΗΣΗΣ	Ελεύθερη τοποθέτηση του κτιρίου στο οικόπεδο		
ΠΟΣΟΣΤΟ ΚΑΛΥΨΗΣ	70% κατά Γ.Ο.Κ. -85	70% κατά Γ.Ο.Κ. -85	70% κατά Γ.Ο.Κ. -85
ΑΡΤΙΟΤΗΤΑ	πρόσωπο = 10.00m Εμβαδόν = 200.00m²	πρόσωπο = 13.00m Εμβαδόν = 300.00m²	πρόσωπο = 15.00m Εμβαδόν = 400.00m²
ΚΑΤΑ ΠΑΡΕΚΚΛΙΣΗ ΑΡΤΙΟΤΗΤΑ	1. ως παρεκκλήθησαν 2. ως έχουν στην οριστική πράξη εφαρμογής 3. [illegible]		
ΜΕΓΙΣΤΟ ΥΨΟΣ	κατά Γ.Ο.Κ. -85 (άρθρο 9)		10μ

ΤΟΜΕΙΣ	Α	Β	Γ
ΣΥΝΤΕΛΕΣΤΗΣ ΔΟΜΗΣΗΣ	2,1	0,8	0,8

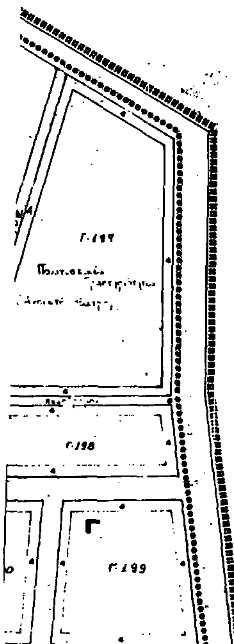

Γ-55037/88
έγκριση πολεοδομικής μελέτης του οικισμού Αξιούπολης του δήμου Αξιούπολης (ν. Κιλκίς).

25 Μαΐου 1988

Δ/ντής
Ν. ΚΟΚΚΟΤΑΚΗΣ

ΠΟΛΕΟΔΟΜΙΚΗ ΜΕΛΕΤΗ ΕΠΕΚΤΑΣΗΣ - ΑΝΑΘΕΩΡΗΣΗΣ

ΕΛΛΗΝΙΚΟ DATUM
Εγκάρσια Μερκατορική προβολή 3°
Κεντρικός μεσημβρινός λ=0.00 απ' Αθήνα.

ΤΑΧΥΜΕΤΡΙΚΗ ΑΠΟΤΥΠΩΣΗ
ΓΕΝΑΡΗΣ 1984

ΔΙΑΝΟΜΗ - ΠΙΝΑΚΙΔΩΝ

5 1 4 2 3

ΠΟΛΕΟΔΟΜΙΚΗ ΟΡΓΑΝΩΣΗ - ΛΕΙΤΟΥΡΓΙΕΣ

ΧΑΡΤΗΣ
Π-2.1

ΡΥΜΟΤΟΜΙΚΟ ΣΧΕΔΙΟ

1:1000

ΑΞΙΟΥΠΟΛΗ